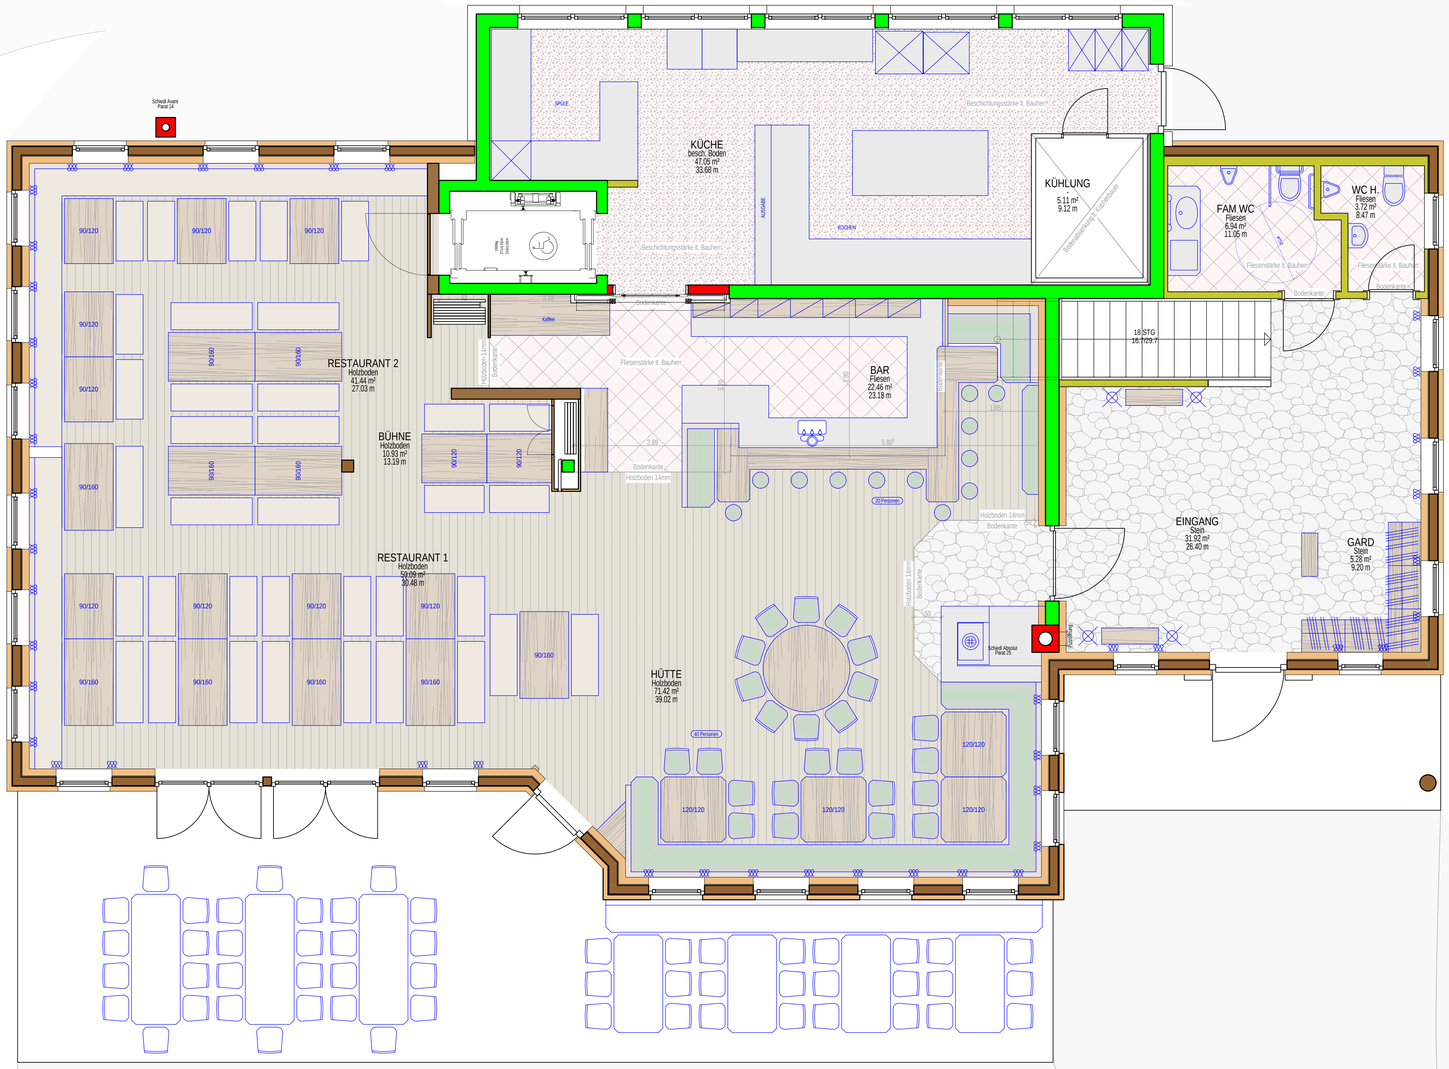

DATUM	AUF WUNSCH:	ÄNDERUNG	NEUE PLANNR:
31.01.2017		Boden- & Einrichtungsplan	EBP-02
13.02.2017	UKO	Maße für Bodenübergänge eingetragen, Schiebetürdetail, Raumtrenner	EBP-02.1
22.03.2017	UKO	Einrichtung NEU	EBP-02.2

Fertigkote ..... Sturzunterkante ..... STUK
Rohkote- OK ..... Wandschlitz ..... WS
Rohkote- UK ..... Wanddurchbruch ..... WD
OK- Fertigfußboden ... FFOK Deckendurchbruch ..... DD
Fußbodenhöhe ..... FBH Fußbodendurchbruch ... FBD
Rohdecke Oberkante .. RDOK Stahlzarge ..... STZ
Rohdecke Unterkante .. RDUK Eisenzarge ..... EZ
Rohparapethhöhe ..... RPH Futterstock ..... FS
Regenrohr ..... RR Holzstock ..... HST

SÄMTLICHE PLANANGABEN, KOTEN, NIVEAUS, SIND VOR AUSFÜHRUNG
MIT DEM BESTAND ABZUSTIMMEN BZW. DIE KOTEN ZU PRÜFEN
UND NATURMASSE ZU NEHMEN. BEI ABWEICHUNGEN IST RÜCKSPRACHE MIT
DER ÖRTLICHEN BAUAUFSICHT BZW. MIT DEM PLANUNGSBÜRO ZU HALTEN.
DETAILPLÄNE UND STATIKERPLÄNE BEACHTEN
STATIKERPLÄNE HABEN PRIORITÄT

P1

P2

Legende | Beton | Mauer | Holz | Trockenbau | Bestand | Abbruch

UNTERKOFLER
Plan & Bau GmbH
A - 5611 Grossarl
Tel: +43 (6414) 8800
holzbau@unterkofler.at

Einrichtung + Boden Erdgeschoss
Neubau INTER ALM
Interalpen Hotel Tyrol
Dr.-Hans-Liebherr-Alpenstr.1; 6410 Telfs

Datum: 2017,03,22
Maßstab: 1:50
Plan Nr.: EBP-02.2
Projekt: UP16231
Bearb: WM
Druckdatum: 22.03.2017

Das Urheberrecht an diesen Zeichnungen und allen Beilagen, die dem Empfänger persönlich anvertraut sind, verbleibt jedenfalls unserer Firma. Ohne unsere schriftliche Genehmigung dürfen sie nicht kopiert oder vervielfältigt, auch ebenso dritten Personen mittgeteilt oder zugänglich gemacht werden.